

Commune de Le pouzin


Réfection d'un mur de soutènement de la voie communale Route des Gras

DOSSIER DE CONSULTATION DES ENTREPRISES


Coupes type

Echelle : 1 / 50


| | |
|----------------------------------|--------------------------------------|
| Opération : | Service / Territoire : TSE / Le Teil |
| Chef d'Unité Etudes : M.MAURICE | Date d'édiction : 12/02/2018 |
| à le / / | |
| Le Responsable de Territoire | |

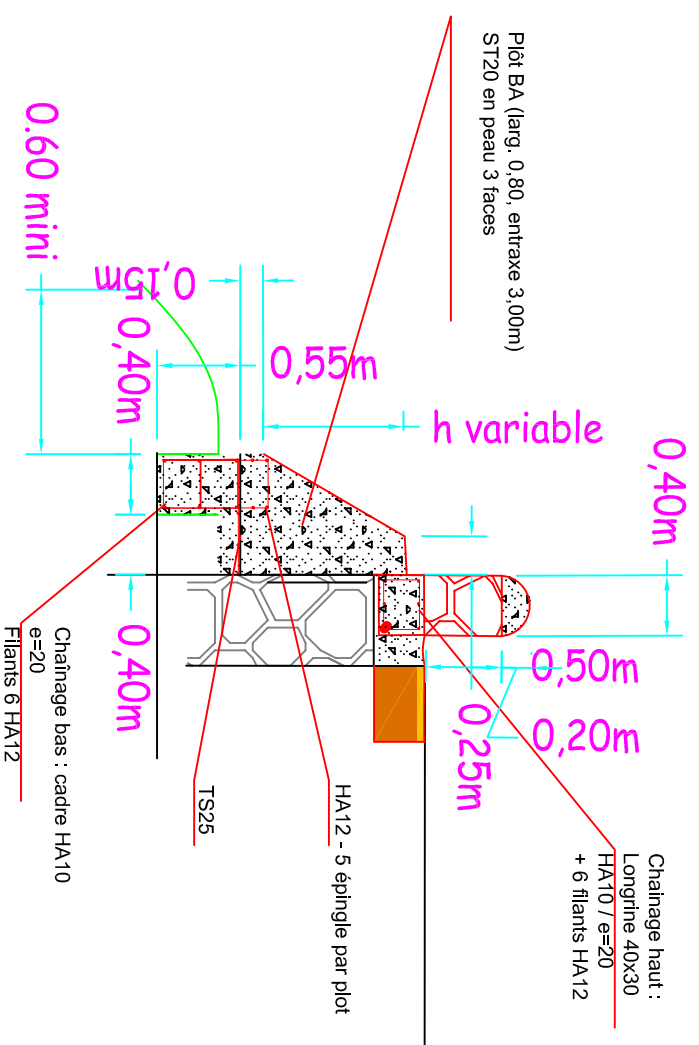

Coupe type
renfort mur
actuel

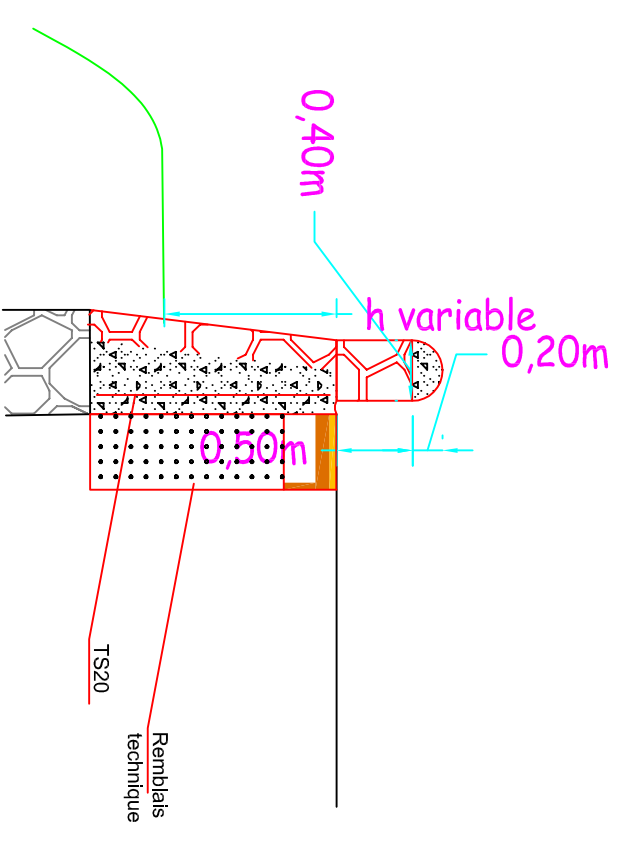

Coupe type
réfection de mur

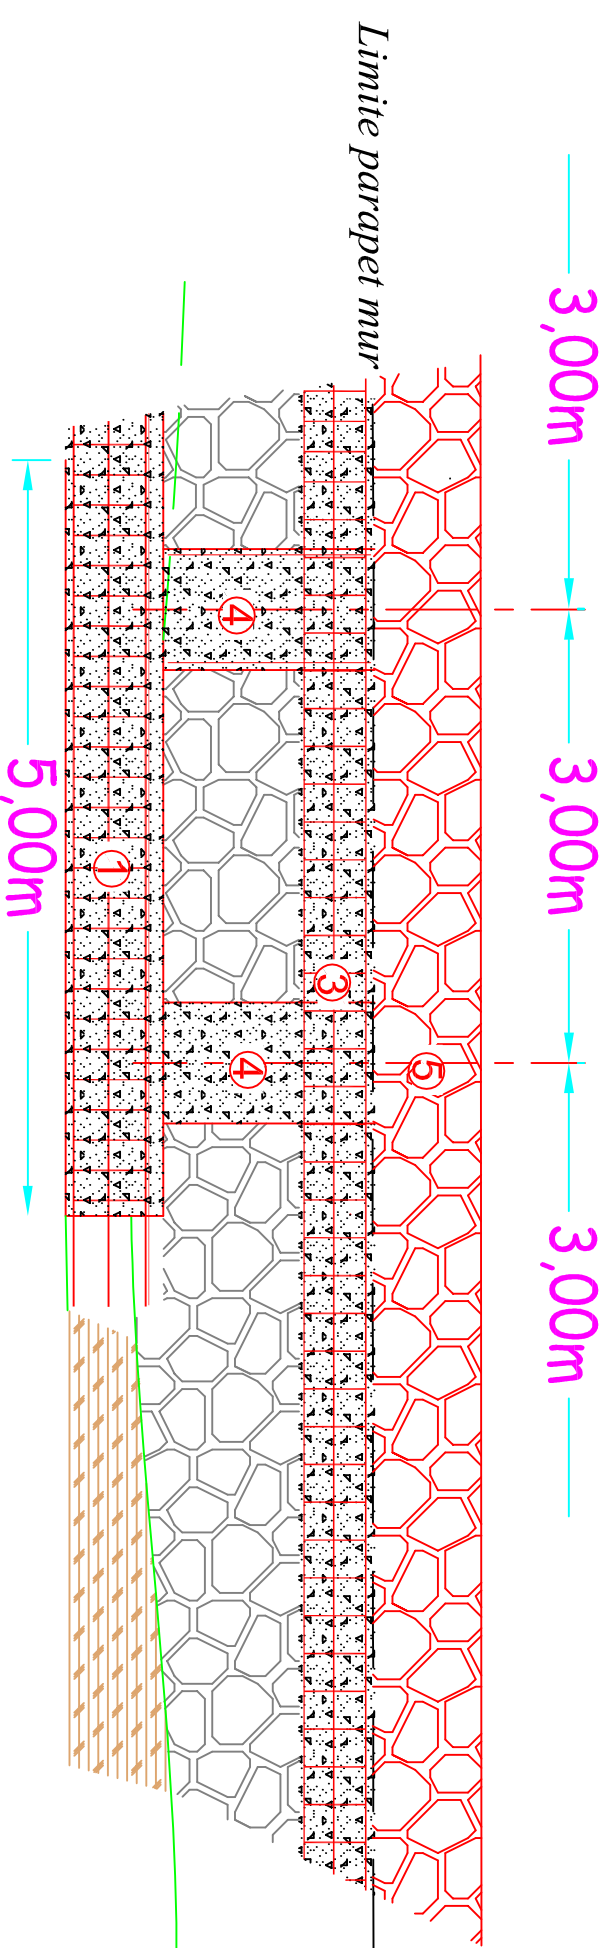

Coupe longitudinale du renfort

Phasage de réalisation :

- 1 : par sections de 5m: fouille, ferrailage et coulage de la fondation
- 2 : Démolition du parapet existant
- 3 : Réalisation de la longrine
- 4 : Réalisation des plots
- 5 : Réalisation du parapet