

Commune de Le pouzin

Réfection d'un mur de soutènement de la voie communale Route des Gras



**DOSSIER DE CONSULTATION DES ENTREPRISES**

Elevations

Echelle : 1 / 200

Opération :	Service / Territoire : TSE / Le Teil
Chef d'Unité Etudes : M.MAURICE	Date d'édition : 12/02/2018
à ..... le ..... / ..... / .....	
Le Responsable de Territoire	

*Vue de face actuelle*

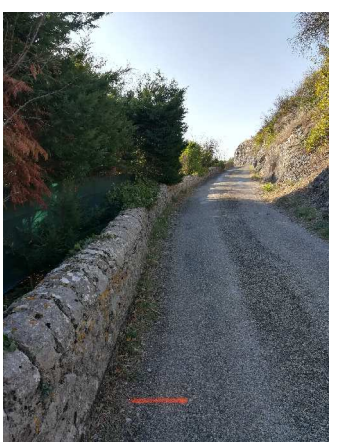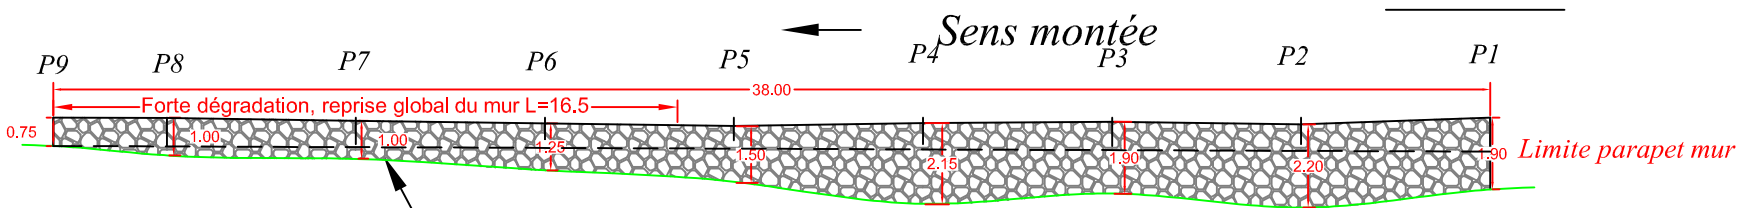

*Vue de face projet*

