

Commune de Le pouzin
Réfection d'un mur de soutènement de la voie communale Route des Gras


DOSSIER DE CONSULTATION DES ENTREPRISES

Vues en plan

Echelle : 1 / 200

Opération :	Service / Territoire : TSE / Le Teil
Chief d'Unité Etudes : M.MAURICE	Date d'édition : 12/02/2018
à / /	
Le Responsable de Territoire	

Vue Actuelle

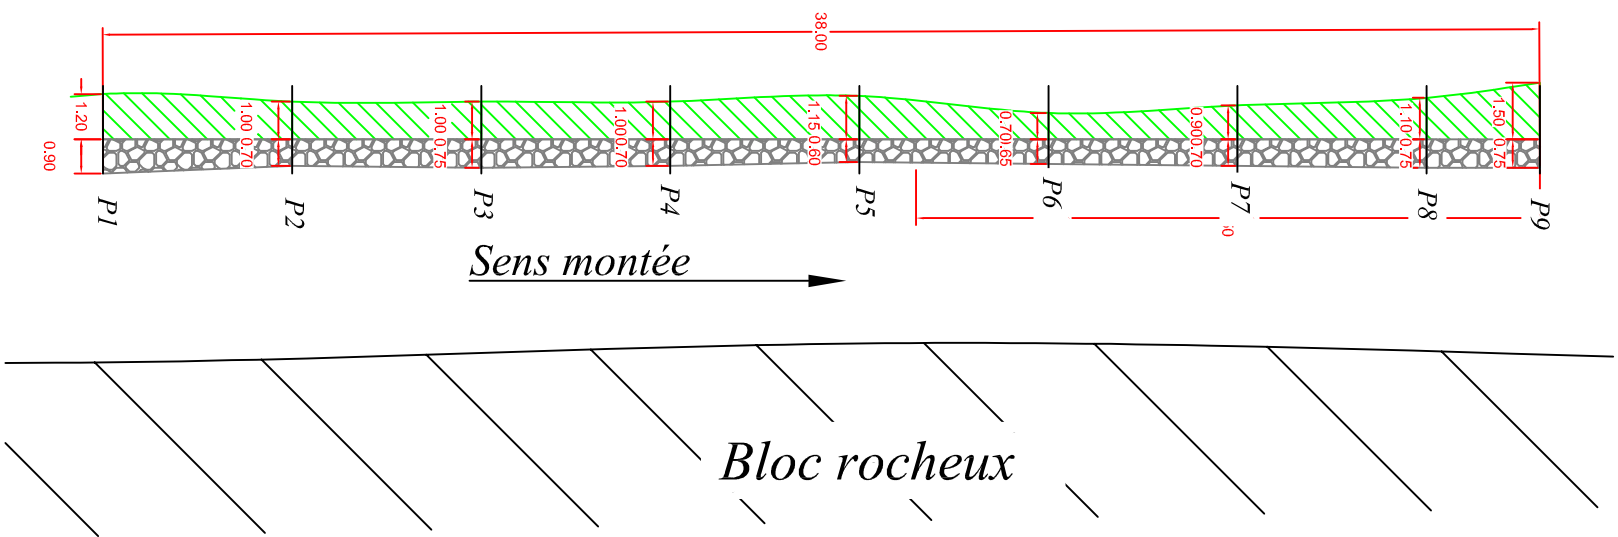

Vue Projet

